


СХЕМА

Границ прилегающей территории магазин «Ли́ра»

Ул. Рабочая-1, д.4а

Граница определена на улицах с двусторонней застройкой по длине занимаемого участка, по ширине – до оси проезжей части улицы.

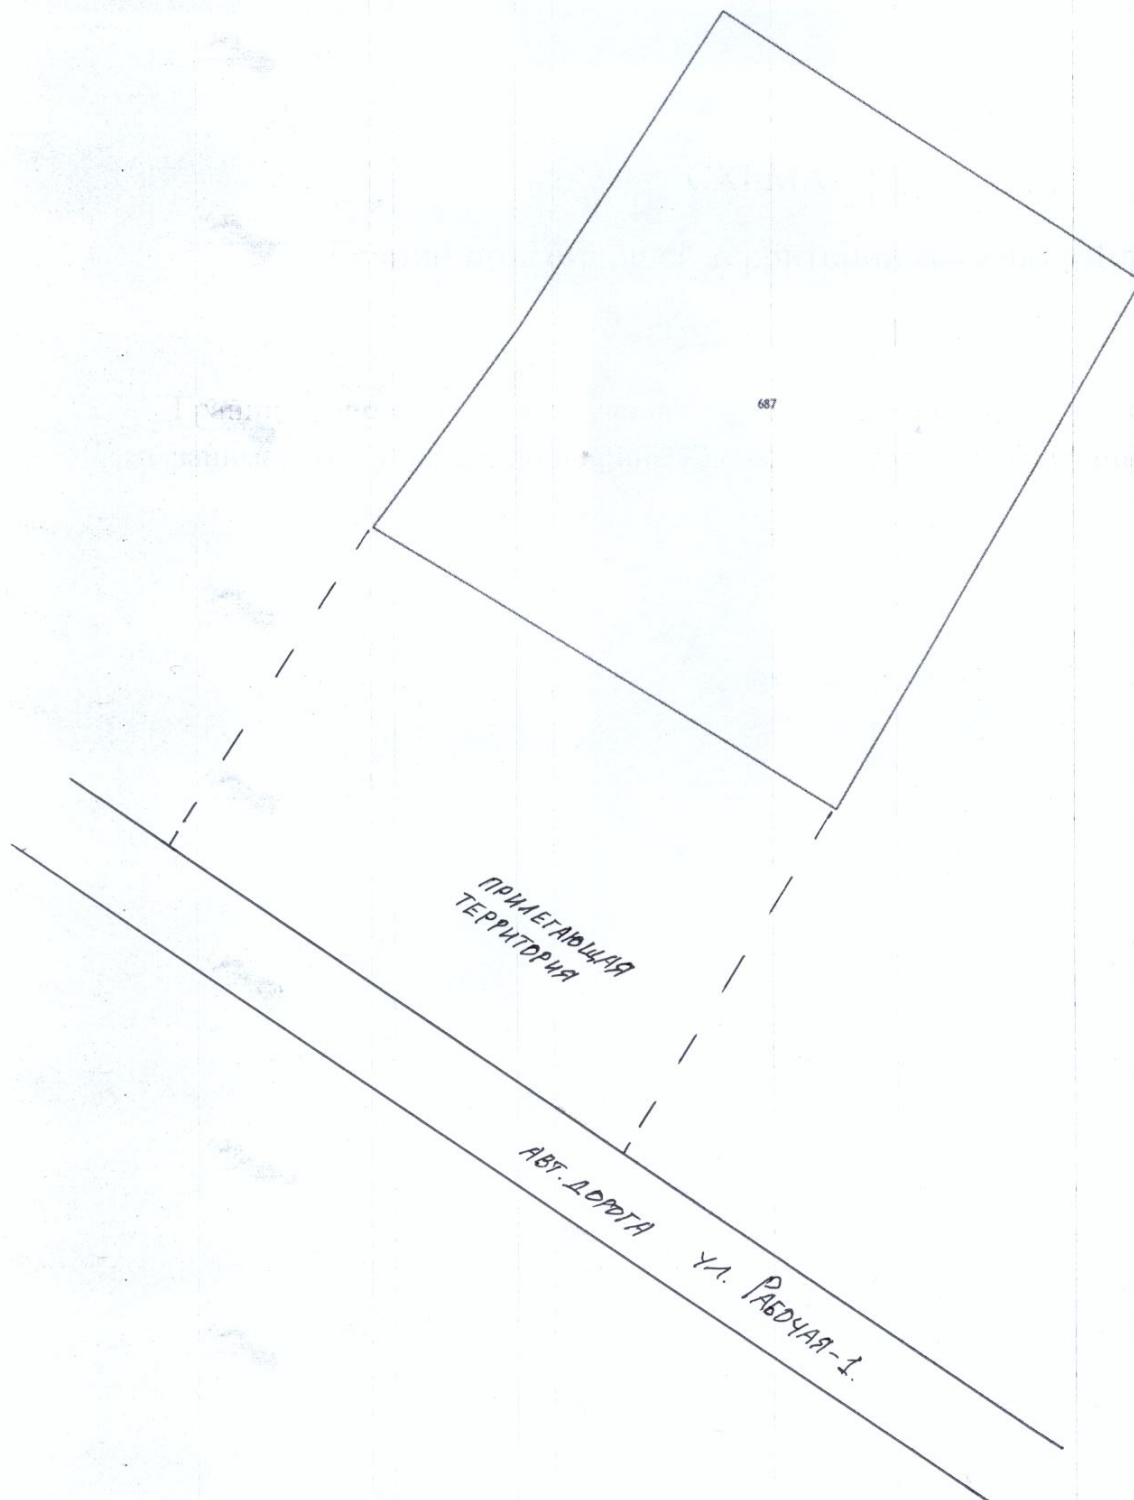


СХЕМА

Границ прилегающей территории магазин «Хлебный»

Ул. Рабочая-1, д.3

Граница определена на улицах с двусторонней застройкой по длине занимаемого участка, по ширине – до оси проезжей части улицы.

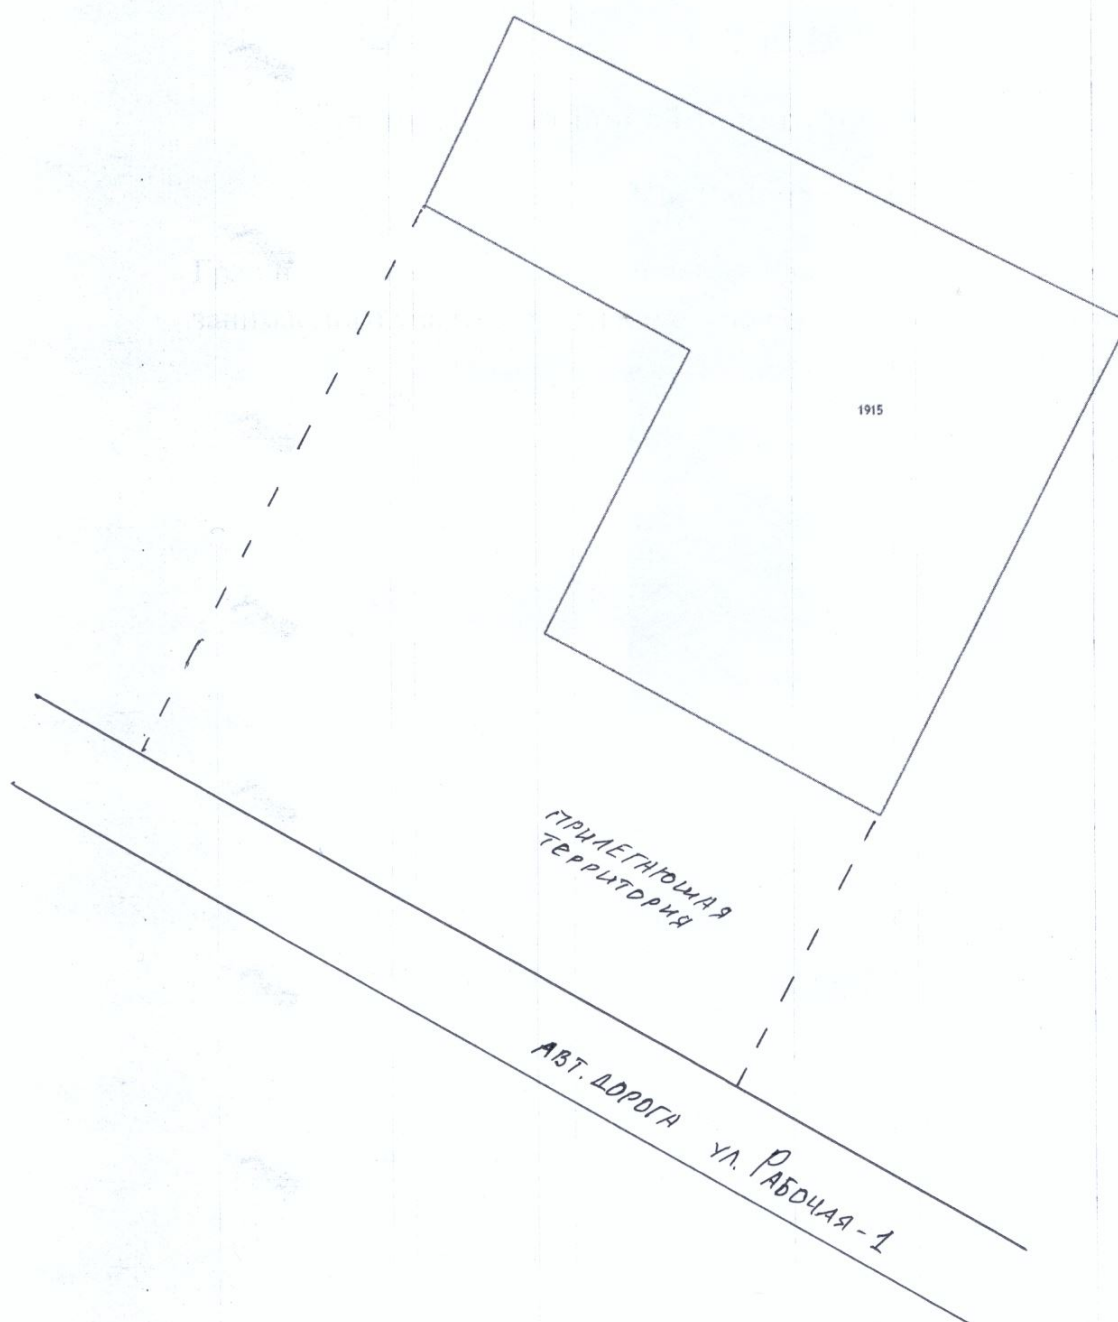


СХЕМА

Границ прилегающей территории магазин «Надежда»

Ул. Первомайская, 11

Граница определена на улицах с двусторонней застройкой по длине занимаемого участка, по ширине – до оси проезжей части улицы.

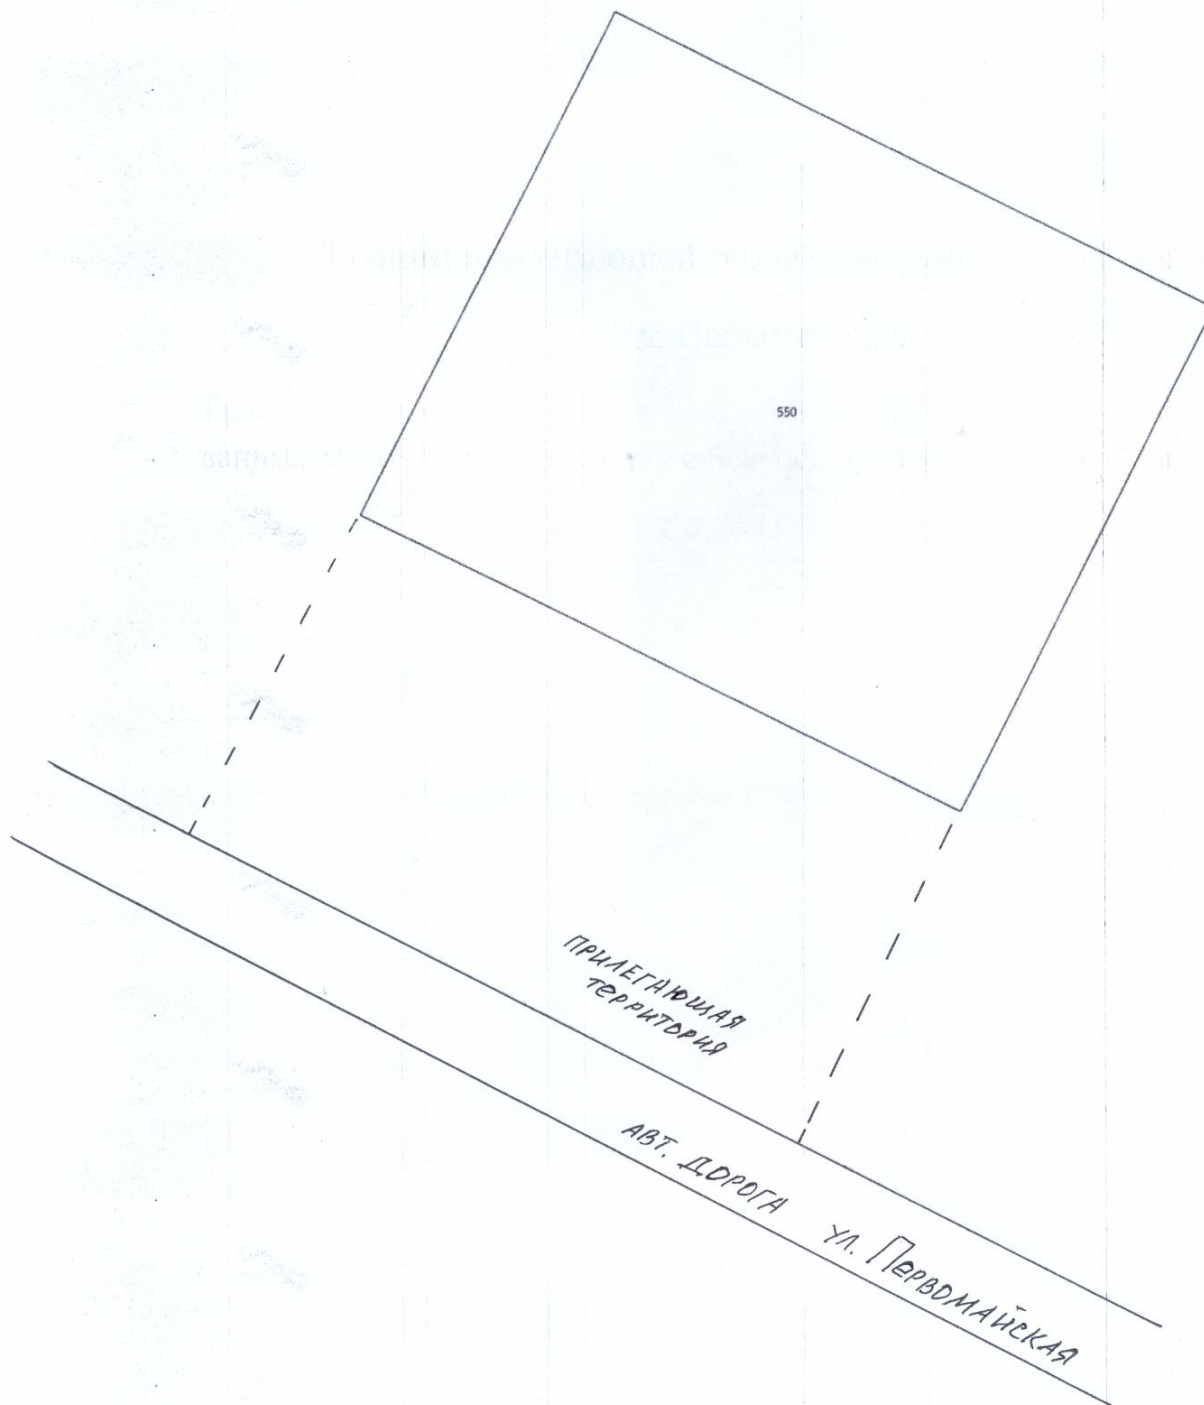

СХЕМА

Границ прилегающей территории ИП Давтян Л.Г. кафе «Престиж»

Ул. Первомайская, 7

Граница определена на улицах с двусторонней застройкой по длине занимаемого участка, по ширине – до оси проезжей части улицы.

