

Управление Федеральной службы государственной регистрации, кадастра и картографии по Оренбургской области
полное наименование органа регистрации прав

Выписка из Единого государственного реестра недвижимости об основных характеристиках и зарегистрированных правах на объект недвижимости

Сведения об основных характеристиках объекта недвижимости

В Единый государственный реестр недвижимости внесены следующие сведения:

Раздел 1 Лист 1


Земельный участок		Вид объекта недвижимости		Всего листов выписки: 2	
Лист № 1 раздела 1	Всего листов раздела 1: 1	Всего разделов: 2			
06.09.2021г.					
Кадастровый номер:	56:05:1905001:213				
Номер кадастрового квартала:	56:05:1905001				
Дата присвоения кадастрового номера:	06.09.2021				
Ранее присвоенный государственный учетный номер:	данные отсутствуют				
Местоположение:	Российская Федерация, Оренбургская область, Асекеевский муниципальный район, сельское поселение Чкаловский сельсовет, земельный участок расположен в юго-восточной части кадастрового квартала 56:05:1905001				
Площадь, м2:	116410 +/- 2388				
Кадастровая стоимость, руб:	не определена				
Кадастровые номера расположенных в пределах земельного участка объектов недвижимости:	данные отсутствуют				
Категория земель:	Земли сельскохозяйственного назначения				
Виды разрешенного использования:	для копчения трав, сбора и заготовки сена				
Статус записи об объекте недвижимости:	Сведения об объекте недвижимости имеют статус "актуальные"				
Особые отметки:	Граница земельного участка состоит из 2 контуров. Сведения, необходимые для заполнения раздела: 2 - Сведения о зарегистрированных правах, отсутствуют.				
Получатель выписки:	Гатауллин Салават Гумерович (представитель правообладателя), Правообладатель: Администрация Асекеевского района				

полное наименование должности	подпись	инициалы, фамилия
	М.П.	

Выписка из Единого государственного реестра недвижимости об основных характеристиках и зарегистрированных правах на объект недвижимости
Описание местоположения земельного участка

Земельный участок			
вид объекта недвижимости			
Лист № 1 раздела 3	Всего листов раздела 3: 1	Всего разделов: 2	Всего листов выписки: 2
06.09.2021г.			
Кадастровый номер: 56:05:1905001:213			

План (чертеж, схема) земельного участка

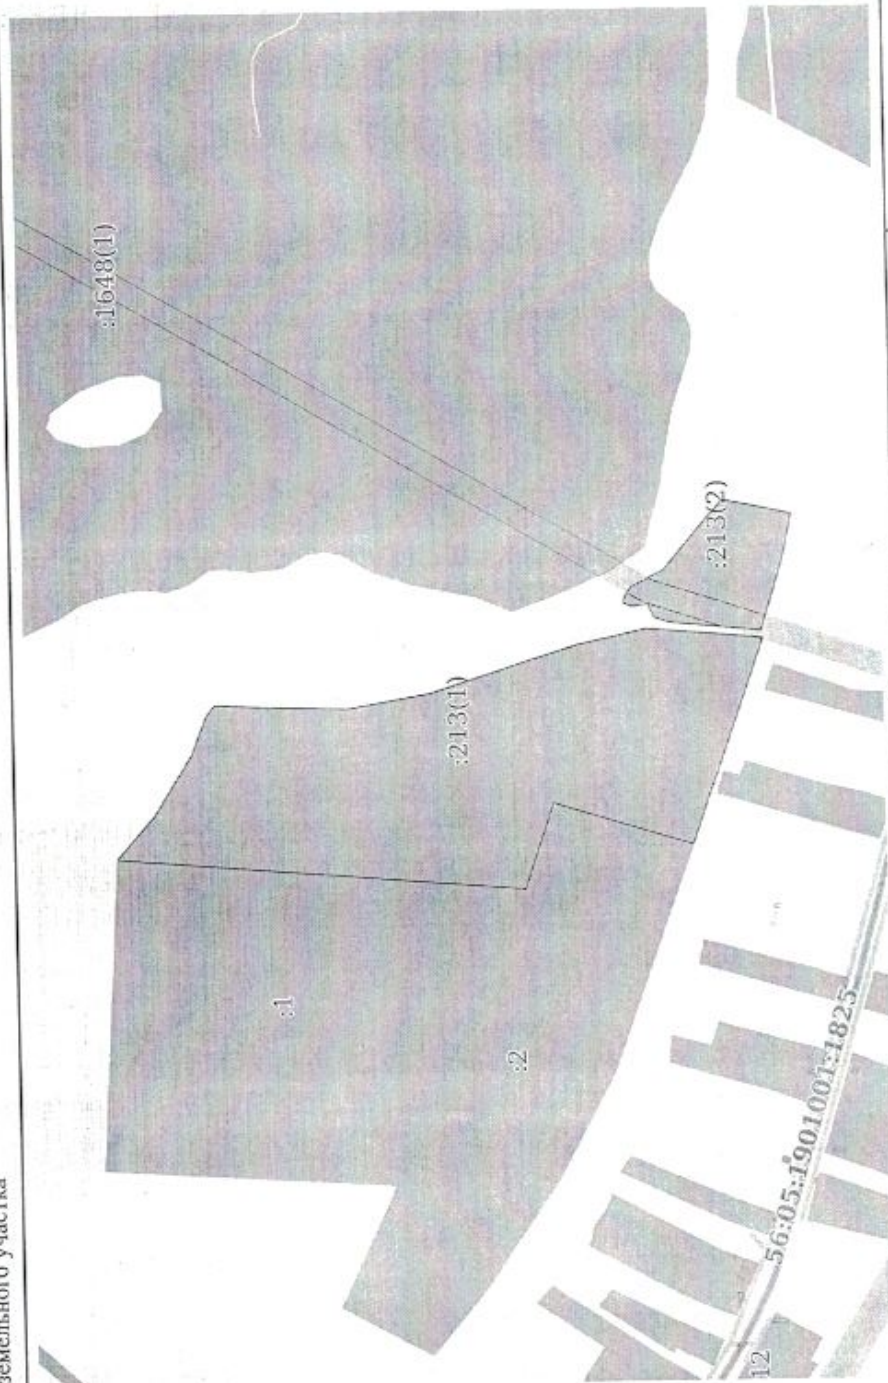

Масштаб 1:7000	Условные обозначения:	
полное наименование должности	подпись	инициалы, фамилия
		М.П.